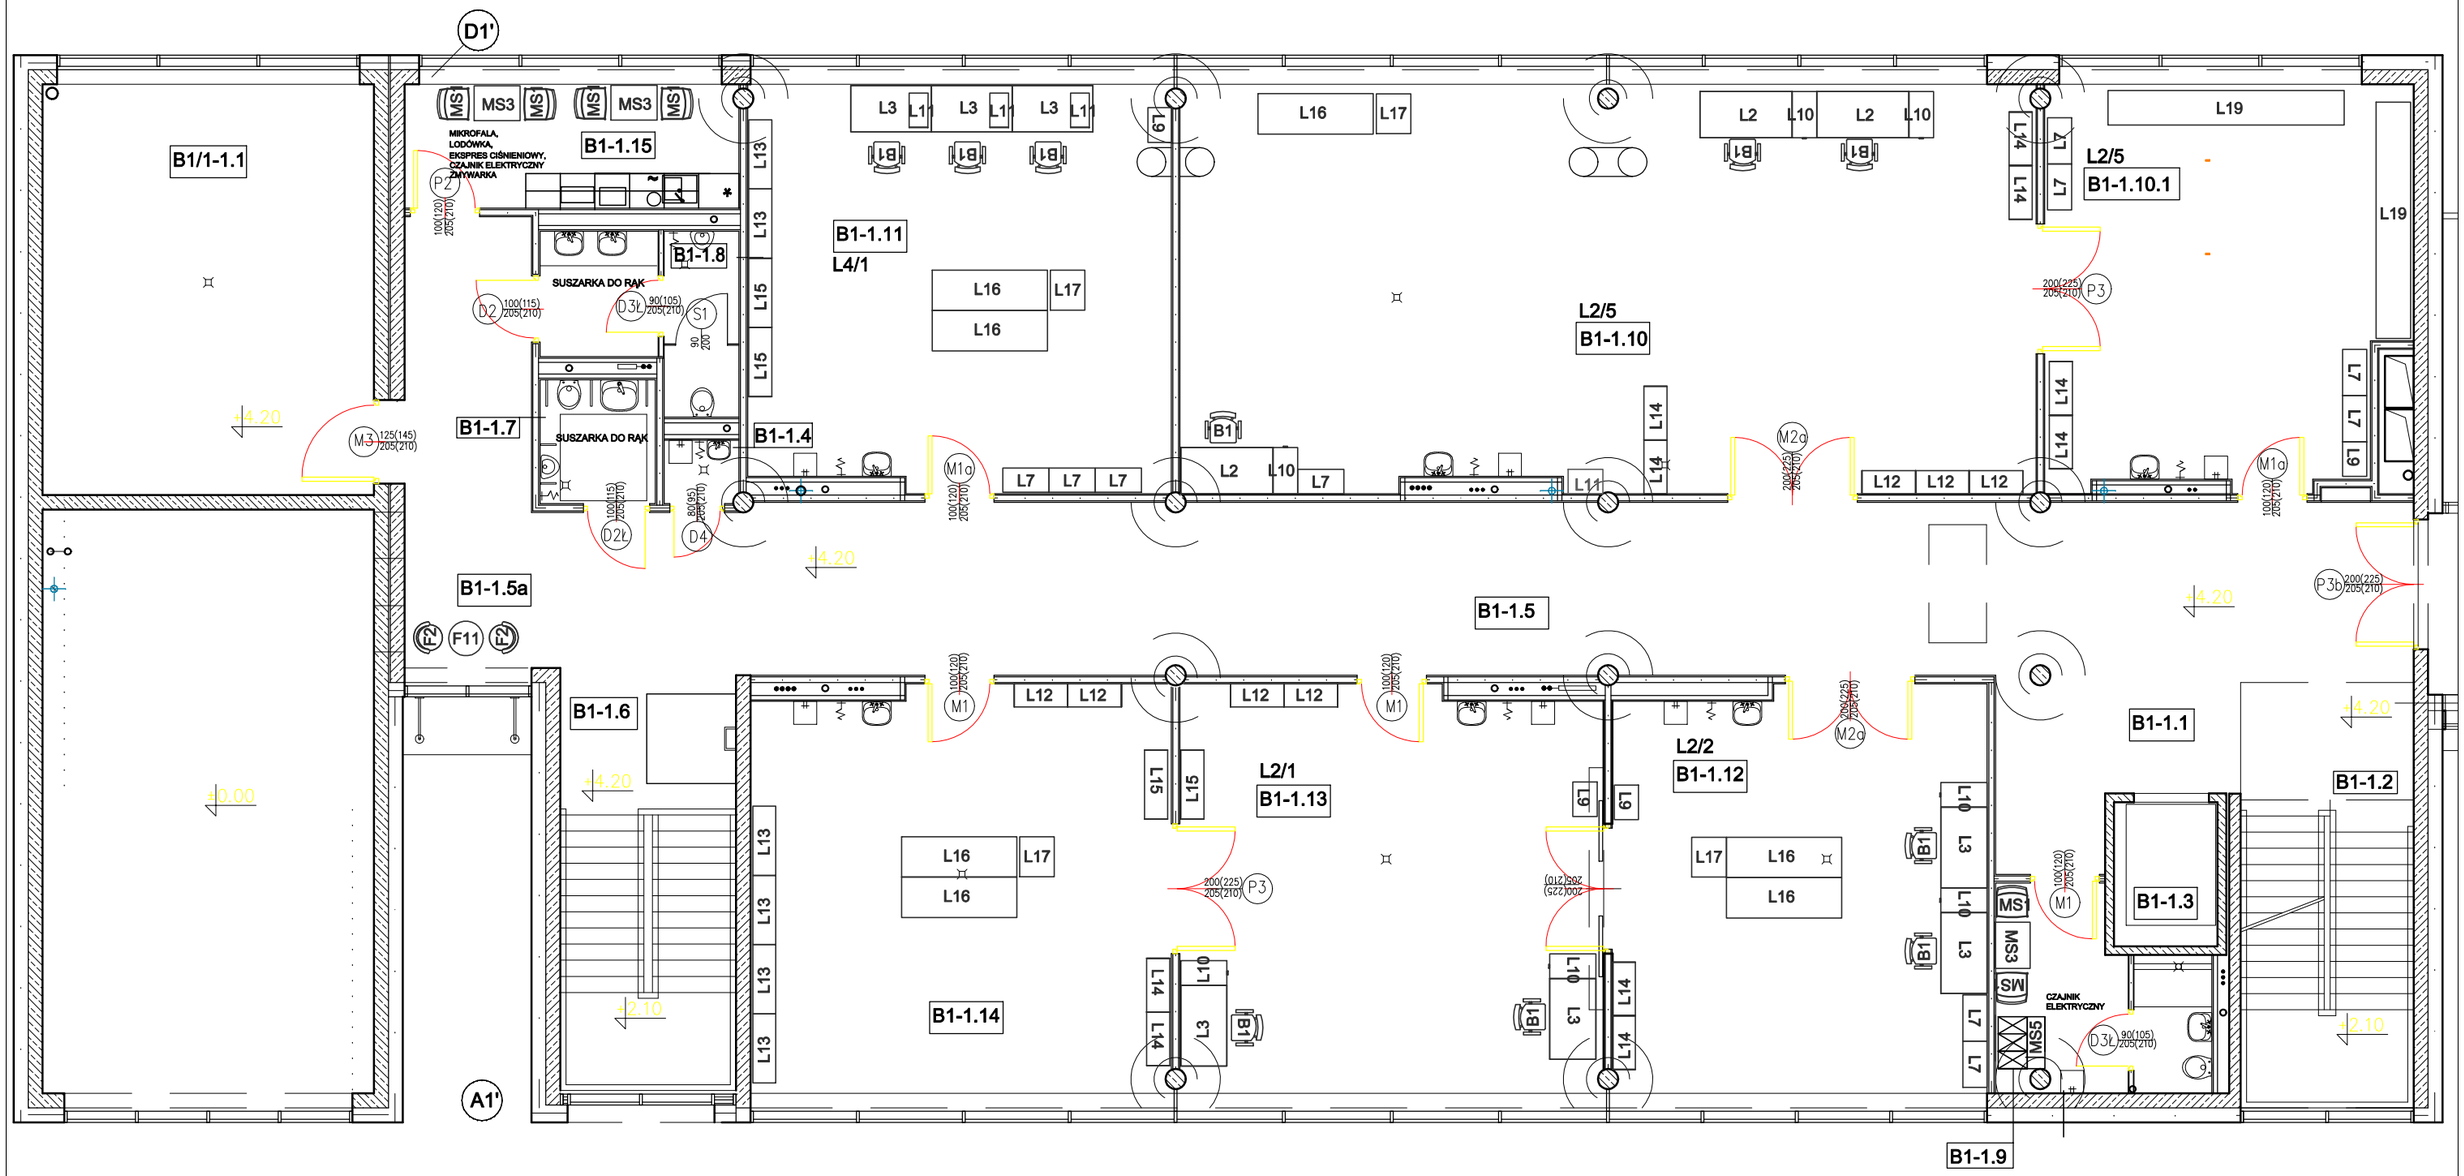

Aranżacja B1 PIĘTRO I